


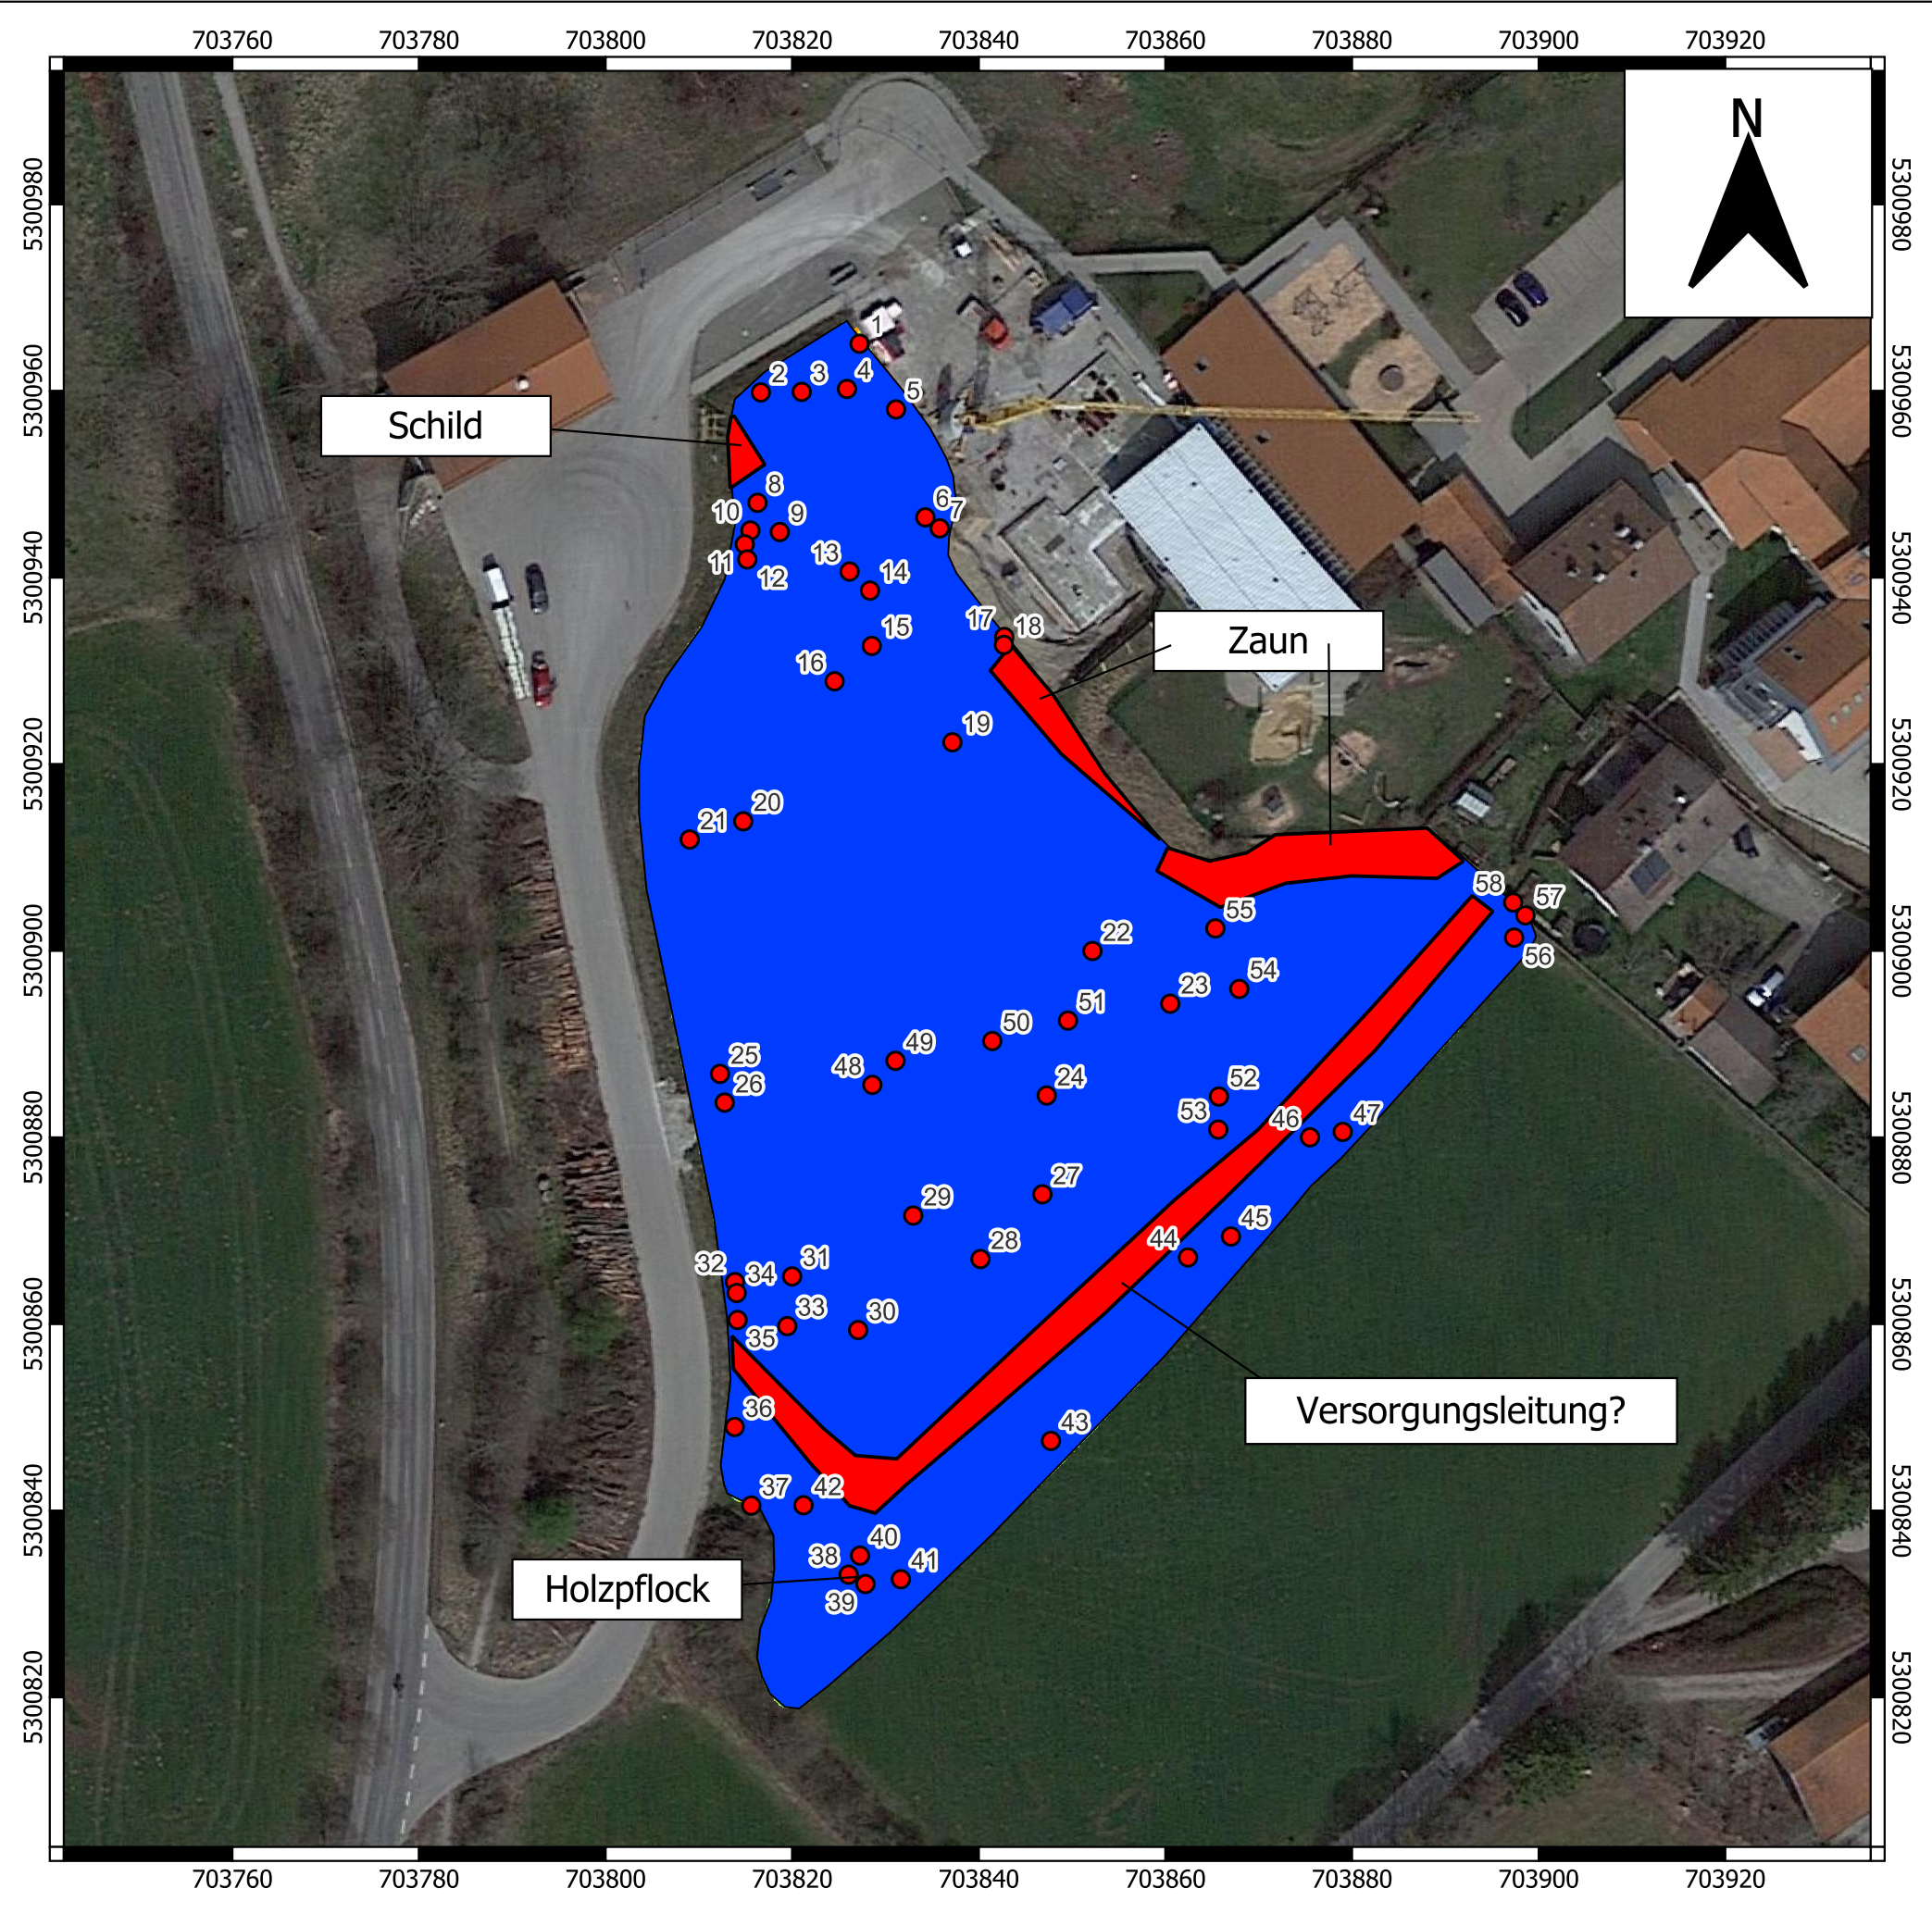

Legende

- Verdachtspunkte
- Baubegleitung empfohlen
- sondierte Fläche

nicht 100 % maßstäblich

Maßstab:



Auftraggeber:

Gemeinde Warngau
Taubenbergstr. 33
83627 Warngau

Projekt:

Warngau, Kindergarten und Hort
EDV-Sondierung

Planinhalt:

Detaillageplan Verdachtspunkte
Plangrundlage: DOP (GeoBasis-DE/BKG)

Anlage:

2

Datum:

07.08.2024

Maßstab:

1:500

Bearbeiter:

Deinlein

BEINTNER

SÜDDEUTSCHE KAMPFMITTELÄUMLUNG

www.bombensicher.bayern

Lindenstrasse 25
95466 Weidenberg
e-mail: m.beintner@gmail.com

T: 09278/775833
F: 09278/775834
M: 0176/50554070