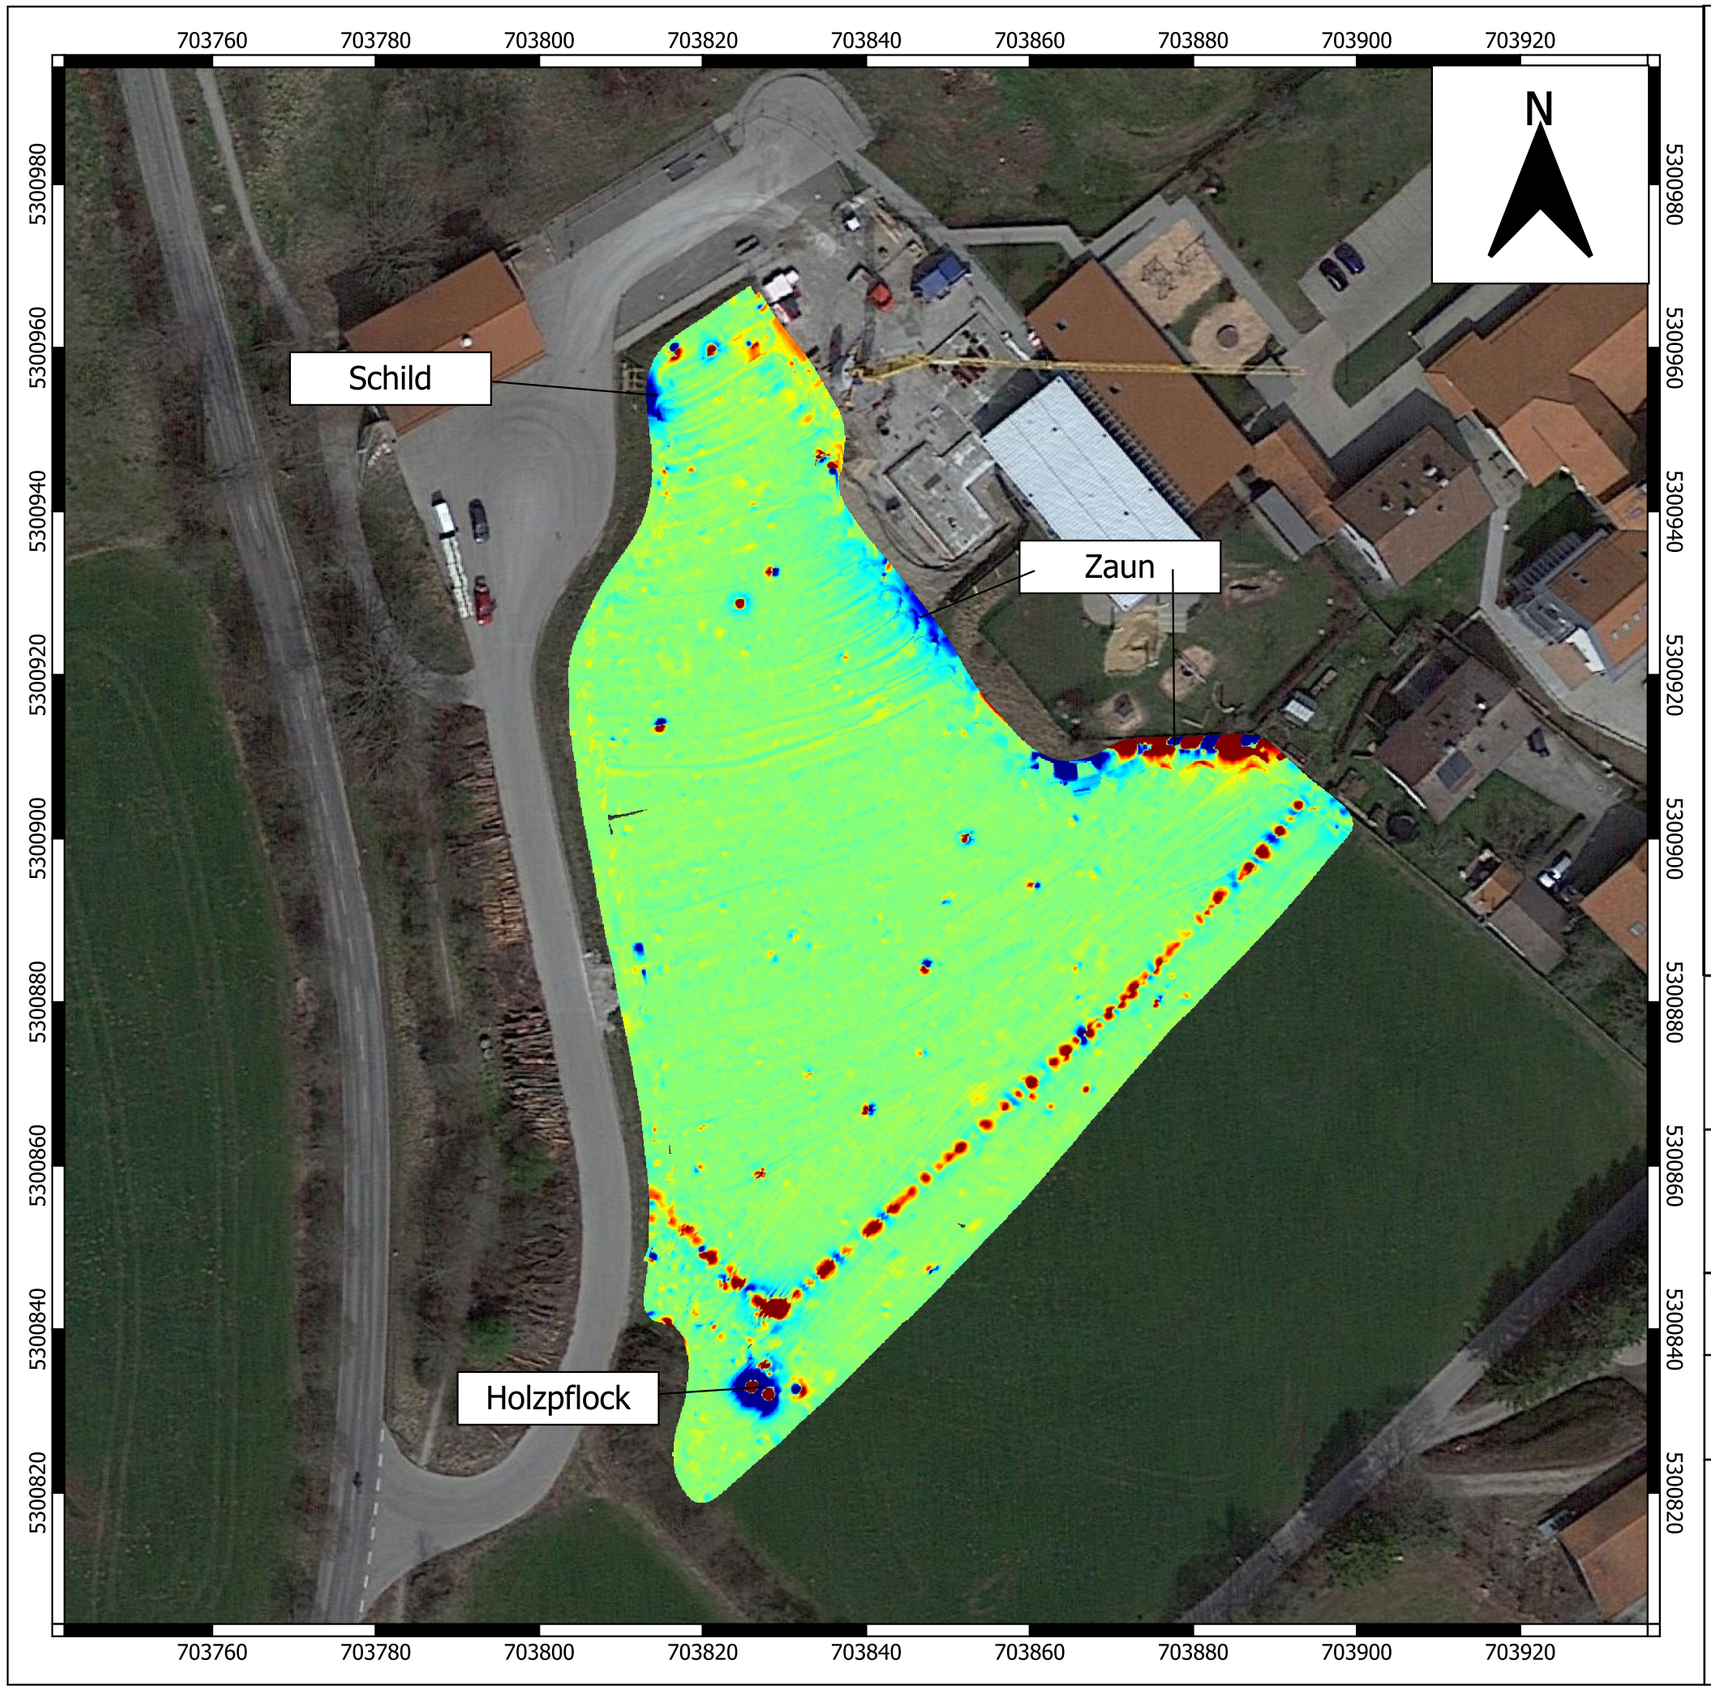

Legende

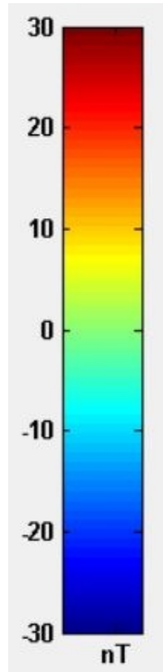

nicht 100 % maßstäblich

Maßstab:

0 10 20 30 40 50 m

Auftraggeber:

Gemeinde Warngau
Taubenbergstr. 33
83627 Warngau

Projekt:

Warngau, Kindergarten und Hort
EDV-Sondierung

Planinhalt:

Detaillageplan Farbkarte

Plangrundlage: DOP (GeoBasis-DE/BKG)

Anlage:	1
Datum:	07.08.2024
Maßstab:	1:500
Bearbeiter:	Deinlein

SÜDDEUTSCHE KAMPFMITTELRÄUMUNG
BEINTNER
www.bombensicher.bayern

Lindenstrasse 25
95466 Weidenberg

T: 09278/775833
F: 09278/775834
M: 0176/50554070

e-mail: m.beintner@gmail.com