

Stand	März 2007	März 2008	Mai 2009	April 2010	Juli 2016
	03.06.2019				

Planfertiger:  
**werkbureau** + Architekten  
Ludwig Hohenreiter + Andreas Kohwagner  
Königsdorferstraße 3, 81371 München  
Tel.: 089 3195432, Fax.: 089 31971207  
Email: info@werkbureau.de / www.werkbureau.de

**B Festsetzungen durch Planzeichen**


- Grenze des räumlichen Geltungsbereiches der Außenbereichssatzung
- Baugrenze
- öffentliche Verkehrsfläche
- Abgrenzung unterschiedlicher Nutzung oder unterschiedl. Maßes der Nutzung
- Straßen-Begrenzungslinie
- Firstrichtung zwingend
- zu pflanzende heimische Bäume kleinkronig
- zu pflanzende heimische Bäume großkronig
- zu pflanzende heimische Bäume, hochstämmig an Straßeneinmündungen
- zu pflanzende Sträucher gemischt in Gruppen
- zu erhaltende heimische Bäume
- Zahl der Vollgeschoße als Höchstgrenze Dorfgebiet (Paragraph 5 BauNVO)
- Maßangaben in m z.B. 20,0

**C. Hinweise**

- vorhandene Wohn- und Geschäftsgebäude
- vorhandenes Wirtschafts- und unbewohntes Nebengebäude
- bestehende Grundstücksgrenzen
- 1158 Flurnummer



Ausschnitt Orthophoto im Maßstab 1 : 5000

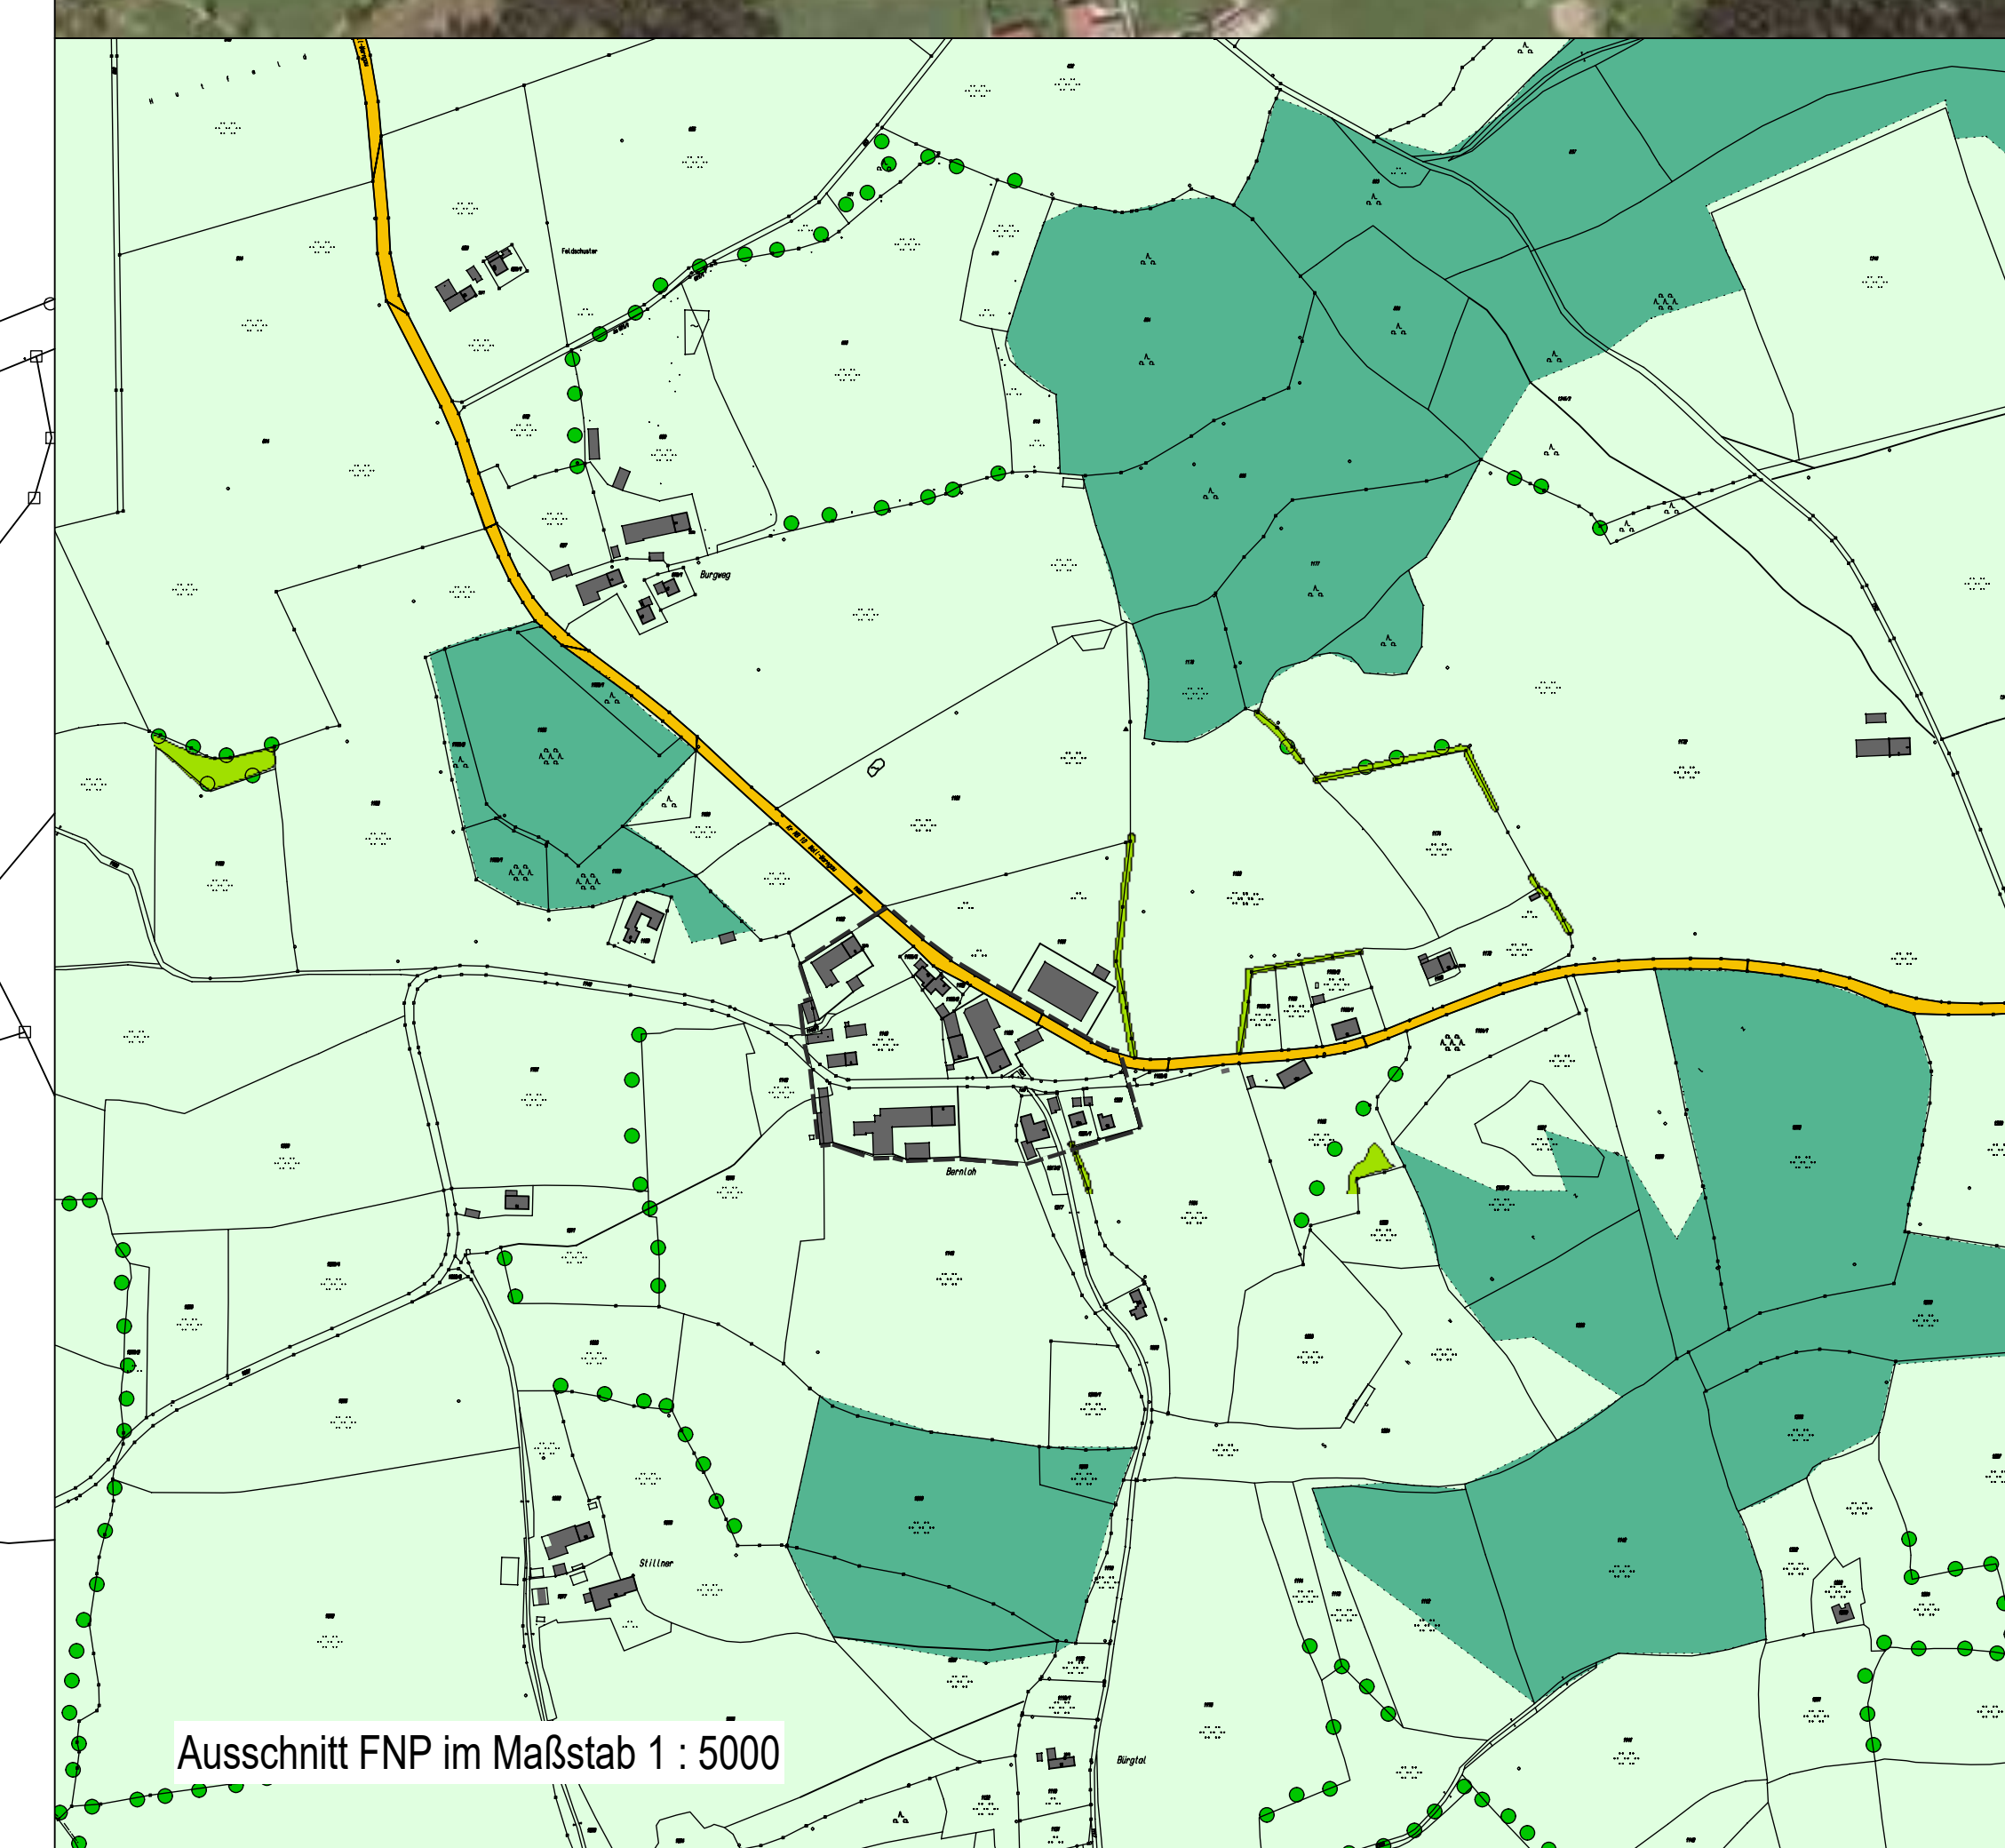

Ausschnitt FNP im Maßstab 1 : 5000